

ΕΦΗΜΕΡΙΣ ΤΗΣ ΚΥΒΕΡΝΗΣΕΩΣ
ΤΗΣ ΕΛΛΗΝΙΚΗΣ ΔΗΜΟΚΡΑΤΙΑΣ

ΕΝ ΑΘΗΝΑΙΣ ΤΗι 29 ΑΥΓΟΥΣΤΟΥ 1978 | ΤΕΥΧΟΣ ΤΕΤΑΡΤΟΝ | ΑΡΙΘΜΟΣ ΦΥΛΛΟΥ 447

ΠΕΡΙΕΧΟΜΕΝΑ

ΑΠΑΛΛΟΤΡΙΩΣΕΙΣ

ΑΠΟΦΑΣΕΙΣ

Ἀριθ. Π. 7320/3172 (1)

Περὶ ἀναγκαστικῆς ἀπαλλοτριώσεως ἐκτάσεως γιὰ τὴν ἀνέγερση διδακτηρίου τοῦ Γυμνασίου Μελισσίων Ἀττικῆς

ΟΙ ΥΠΟΥΡΓΟΙ
ΕΘΝΙΚΗΣ ΠΑΙΔΕΙΑΣ ΚΑΙ ΘΡΗΣΚΕΥΜΑΤΩΝ
ΚΑΙ ΟΙΚΟΝΟΜΙΚΩΝ

Ἔχοντας ὑπόψη:

1. Τὶς διατάξεις τοῦ Ν. Δ/τος 797/71 «περὶ ἀναγκαστικῶν ἀπαλλοτριώσεων», σὲ συνδυασμὸ μὲ τὶς διατάξεις τοῦ Β. Δ/τος 139/71 «περὶ τῆς ἁρμοδιότητος τῶν Νομαρχιῶν πρὸς κήρυξιν ἀναγκαστικῶν τινων ἀπαλλοτριώσεων».
2. Τὶς διατάξεις τοῦ Α.Ν. 627/1968 «περὶ Ὀργανισμοῦ Σχολικῶν Κτιρίων».
3. Τὸ ἀπόσπασμα Πρακτικοῦ ἀπὸ τὴν ἀριθ. 1162/31.3.78 συνεδρίαση τοῦ Διοικητικοῦ Συμβουλίου τοῦ Ο.Σ.Κ.
4. Τὸ ἀπὸ 22.10.76 πρακτικὸ καταλληλότητας τῆς πρὸς ἀπαλλοτρίωση ἐκτάσεως, τὸ ὁποῖο καταρτίσθηκε ἀπὸ τὴν κατὰ Νόμο Ἐπιτροπή.
5. Τὸ ἔγγραφο ἀριθ. Φ. 612.12/46080/2419/27.5.78 τῆς Δ/νσεως ΠΕΕ τοῦ Ὑπουργείου Ἐθνικῆς Παιδείας καὶ Θρησκευμάτων.
6. Τὸ ἀπὸ 28.12.76 Προεδρικὸ Διάταγμα (ΦΕΚ 29/8.2.77 τ. Δ) περὶ τροποποιήσεως τοῦ ρυμοτομικοῦ σχεδίου Μελισσίων Ἀττικῆς καὶ
7. Τὴν ὑπ' ἀριθ. Δ 3676/932/26.5.78 ἀπόφαση τοῦ Πρωθυπουργοῦ καὶ Ὑπουργοῦ Οἰκονομικῶν «περὶ ἀναθέσεως ἁρμοδιοτήτων στοὺς Ὑφυπουργοὺς Οἰκονομικῶν» (ΦΕΚ 498 τ. Β), ἀποφασίζουμε:

Κηρύσσουμε τὴν ἀναγκαστικὴ ἀπαλλοτρίωση, λόγω δημόσιας ὠφέλειας καὶ εἰδικότερα γιὰ τὴν ἀνέγερση διδακτηρίου τοῦ Γυμνασίου Μελισσίων Ἀττικῆς ἐκτάσεως 2020 Μ2,

ποὺ βρίσκεται στὴν περιοχὴ Κοινότητας Μελισσίων Ἀττικῆς μεταξὺ τῶν ὁδῶν Χαλανδρίου καὶ Νικηταρᾶ καὶ ποὺ ἐμφαίνεται μὲ τὰ στοιχεῖα (Β-Γ-Δ-Ζ-Η-Β) στὸ ἀπὸ μηνὸς Φεβρουαρίου 1978 κτηματολογικὸ διάγραμμα, θεωρημένο ἀπὸ τὸν Προϊστάμενο Δ/νσεως Γηπέδων τοῦ Ο.Σ.Κ. Γεώργιο Μορφόπουλο καὶ στὸν ἐπ' αὐτοῦ κτηματολογικὸ πίνακα.

Στὴν ἔκταση ποὺ ἀπαλλοτριώνεται προβάλλουν δικαιώματα κυριότητος οἱ : 1) Γεώργιος Κοντολέφας 2) Μαρία Ε. Καλογνώμου.

Ἡ ἀπαλλοτρίωση κηρύσσεται ὑπὲρ τοῦ Σχολικοῦ Ταμείου τοῦ Γυμνασίου Μελισσίων καὶ μὲ δαπάνη τοῦ Ὀργανισμοῦ Σχολικῶν Κτιρίων.

Ἡ ἀπόφαση αὐτὴ νὰ δημοσιευθεῖ στὴν Ἐφημερίδα τῆς Κυβερνήσεως

Ἀθῆναι, 18 Αὐγούστου 1978

ΟΙ ΥΠΟΥΡΓΟΙ

ΕΘΝ. ΠΑΙΔΕΙΑΣ ΚΑΙ ΘΡΗΣΚΕΥΜΑΤΩΝ — ΙΩΑΝ. ΒΑΡΒΙΤΣΙΩΤΗΣ

ΥΦΥΠΟΥΡΓΟΣ ΟΙΚΟΝΟΜΙΚΩΝ — ΠΑΝΑΓΙΩΤΗΣ ΜΠΟΚΟΒΟΣ

ΑΝΑΚΟΙΝΩΣΕΙΣ

Ἀριθ. Β2/3727 (2)

Περὶ ἀνακοινώσεως παρακαταθέσεως ἀποζημιώσεως γιὰ ἀπαλλοτρίωση ἀκινήτων γιὰ τὴν κατασκευὴ τῆς ἐθνικῆς ὁδοῦ Πατρῶν Πύργου Ἀρχαίας Ὀλυμπίας τμῆμα ποταμὸς Πηνειὸς εἴσοδος πόλεως Πύργου.

Ο ΥΠΟΥΡΓΟΣ ΔΗΜΟΣΙΩΝ ΕΡΓΩΝ

Ἔχοντας ὑπόψη τὰ ἄρθρα 7 καὶ 8 τοῦ Ν.Δ. 797/1971 «περὶ ἀναγκαστικῶν ἀπαλλοτριώσεων» γνωστοποιοῦμε σὲ ὅσους ἔχουν ἢ διεκδικοῦν δικαιώματα κυριότητας σὲ ἀκίνητα ποὺ ἀπαλλοτριώθηκαν ἀναγκαστικὰ μὲ τὴν Δ 7300/6240/77 κοινὴ ἀπόφαση τῶν Ὑπουργῶν Οἰκονομικῶν καὶ Δημοσίων Ἔργων (ΦΕΚ 21/77) γιὰ τὴν κατασκευὴ τῆς ἐθνικῆς ὁδοῦ Πατρῶν–Πύργου–Ἀρχαίας Ὀλυμπίας τμῆμα ποταμὸς Πηνειὸς εἴσοδος πόλεως Πύργου καθὼς καὶ τοὺς ἐνυπόθηκους δανειστὲς καὶ τοὺς τρίτους γενικὰ διεκδικητὲς τῶν ἀκινήτων αὐτῶν, ὅτι ἡ ἀποζημίωση τῆς ἐδαφικῆς ἐπιφανείας καὶ τῶν ἐπικειμένων της, ὅπως περιγράφονται στὸ σχετικὸ κτηματολογικὸ πίνακα καθορίστηκε μὲ τὴν ἀριθ. 229/77 ἀπόφαση τοῦ Πρωτοδικείου Ἀμαλιάδος ἔχει παρακατατεθεῖ στὸ Γραφεῖο Παρ/κῶν Ἀμαλιάδος καὶ ἔχει ἐκδοθεῖ τὸ ἀριθ. 15767/20.7.78 γραμμάτιο συστάσεως παρακαταθήκης δρχ. (538.625).

Ἡ ἀποζημίωση θὰ ἀποδοθεῖ στὰ πρόσωπα ποὺ θὰ ἀναγνωρισθοῦν δικαιοῦχοι κατὰ τὴν νόμιμη διαδικασία.

Ἡ ἀνακοίνωση αὐτὴ νὰ δημοσιευθεῖ στὴν Ἐφημερίδα τῆς Κυβερνήσεως.

Ἀθῆναι, 4 Αὐγούστου 1978

Μὲ Ἐντολὴ Ὑπουργοῦ
Ὁ Διευθυντὴς
Α. ΒΑΦΕΙΑΔΗΣ

Ἀριθ. Β. 3795/Φ. 26Π (3)

Περὶ παρακαταθέσεως ἀποζημιώσεως γιὰ ἀπαλλοτρίωση ἀκινήτων γιὰ τὴν κατασκευὴ τῆς κυρίας διώρυγος Πηνειοῦ Ἠλείας.

Ο ΥΠΟΥΡΓΟΣ ΔΗΜΟΣΙΩΝ ΕΡΓΩΝ

Ἔχοντας ὑπ' ὄψει τὰ ἄρθρα 7 καὶ 8 τοῦ Ν.Δ. 797/1971 «περὶ ἀναγκαστικῶν ἀπαλλοτριώσεων» γνωστοποιοῦμε σὲ ὅσους ἔχουν ἢ διεκδικοῦν δικαιώματα κυριότητας σὲ ἀκίνητα ποὺ ἀπαλλοτριώθηκαν ἀναγκαστικὰ μὲ τὴν Δ. 8323/8865/72 κοινὴ ἀπόφαση τῶν Ὑπουργῶν Οἰκονομικῶν καὶ Δημοσίων Ἔργων (ΦΕΚ 13/72) γιὰ τὴν κατασκευὴ τῆς κυρίας διώρυγος Πηνειοῦ Ἠλείας καθὼς καὶ τοὺς ἐνυπόθηκους δανειστὲς καὶ τοὺς τρίτους γενικὰ διεκδικητὲς τῶν ἀκινήτων αὐτῶν, ὅτι ἡ ἀποζημίωση τῆς ἐδαφικῆς ἐπιφάνειας καὶ τῶν ἐπικειμένων της, ὅπως περιγράφονται στὸ σχετικὸ κτηματολογικὸ πίνακα καθορίστηκε μὲ τὴν ἀριθ.176/77ἀπόφαση τοῦ Ἐφετείου Πατρῶν ἔχει παρακατατεθεῖ στὸ γραφεῖο Παρ/κῶν Λεχαινῶν καὶ ἔχει ἐκδοθεῖ τὸ ἀριθ. 14203/2.8.78 γραμμάτιο συστάσεως παρακαταθήκης δραχμὲς (948.850).

Ἡ ἀποζημίωση θὰ ἀποδοθεῖ στὰ πρόσωπα ποὺ θὰ ἀναγνωρισθοῦν δικαιοῦχοι κατὰ τὴ νόμιμη ἀδιαδικασία.

Ἡ ἀνακοίνωση αὐτὴ νὰ δημοσιευθεῖ στὴν ἐφημερίδα τῆς Κυβερνήσεως.

Ἀθῆναι, 4 Αὐγούστου 1978

Μὲ Ἐντολὴ Ὑπουργοῦ
Ὁ Διευθυντὴς
Α. ΒΑΦΕΙΑΔΗΣ

Ἀριθ. Β2 3691 (4)

Περὶ ἀνακοινώσεως παρακαταθέσεως ἀποζημιώσεως γιὰ ἀπαλλοτρίωση ἀκινήτων γιὰ τὴν κατασκευὴ τῆς Ἐθνικῆς ὁδοῦ Λειβαδιᾶς — Ἀράχωβας τμῆμα Στενὴ Δίστομο.

Ο ΥΠΟΥΡΓΟΣ ΔΗΜΟΣΙΩΝ ΕΡΓΩΝ

Ἔχοντας ὑπόψη τὰ ἄρθρα 7 καὶ 8 τοῦ Ν.Δ. 797/1971 «περὶ ἀναγκαστικῶν ἀπαλλοτριώσεων» γνωστοποιοῦμε σὲ ὅσους ἔχουν ἢ διεκδικοῦν δικαιώματα κυριότητος σὲ ἀκίνητα ποὺ ἀπαλλοτριώθηκαν ἀναγκαστικὰ μὲ τὴν Δ.3062/2471/23.7.76 κοινὴ ἀπόφαση τῶν Ὑπουργῶν Οἰκονομικῶν καὶ Δημοσίων Ἔργων (ΦΕΚ 225/76 τ. Α') γιὰ τὴν κατασκευὴ τῆς Ἐθν. ὁδοῦ Λειβαδιᾶς—Ἀράχωβας τμῆμα Στενὴ Δίστομο καθὼς καὶ τοὺς ἐνυπόθηκους δανειστὲς καὶ τοὺς τρίτους γενικὰ διεκδικητὲς τῶν ἀκινήτων αὐτῶν, ὅτι ἡ ἀποζημίωση τῆς ἐδαφικῆς ἐπιφάνειας καὶ τῶν ἐπικειμένων της, ὅπως περιγράφονται στὸ σχετικὸ κτηματολογικὸ πίνακα καθορίστηκε μὲ τὴν 22/77 ἀπόφαση τοῦ Μονομελοῦς Πρωτ. Λειβαδιᾶς ἔχει παρακατατεθεῖ στὸ Γραφεῖο Παρ/κῶν Λειβαδιᾶς καὶ ἔχει ἐκδοθεῖ τὸ ἀριθ. 13306/2.6.78 γραμμάτιο συστάσεως παρακαταθήκης δρχ. (50.725) πενήντα χιλιάδων ἑπτακοσίων εἴκοσι πέντε.

Ἡ ἀποζημίωση θὰ ἀποδοθεῖ στὰ πρόσωπα ποὺ θὰ ἀναγνωρισθοῦν δικαιοῦχοι κατὰ τὴν νόμιμη διαδικασία.

Ἡ ἀνακοίνωση αὐτὴ νὰ δημοσιευθεῖ στὴν ἐφημερίδα τῆς Κυβερνήσεως.

Ἀθῆναι, 7 Αὐγούστου 1978

Μὲ ἐντολὴ Ὑπουργοῦ
Ὁ Διευθυντὴς
ΑΛ. ΒΑΦΕΙΑΔΗΣ

Ἀριθ. Β. 3728 (5)

Περὶ παρακαταθέσεως ἀποζημιώσεως γιὰ ἀπαλλοτρίωση ἀκινήτων γιὰ τὴν κατασκευὴ τῆς ἐθνικῆς ὁδοῦ Πατρῶν—Πύργου — Ἀρχαίας Ὀλυμπίας (τμῆμα Λάππα ποταμὸς Πηνειός).

Ο ΥΠΟΥΡΓΟΣ ΔΗΜΟΣΙΩΝ ΕΡΓΩΝ

Ἔχοντας ὑπόψη τὰ ἄρθρα 7 καὶ 8 τοῦ Ν.Δ.797/1971 «περὶ ἀναγκαστικῶν ἀπαλλοτριώσεων» γνωστοποιοῦμε σὲ ὅσους ἔχουν ἢ διεκδικοῦν δικαιώματα κυριότητας σὲ ἀκίνητα ποὺ ἀπαλλοτριώθηκαν ἀναγκαστικὰ μὲ τὴν ἀριθ. Δ. 4585/5300/76 κοινὴ ἀπόφαση τῶν Ὑπουργῶν Οἰκονομικῶν καὶ Δημοσίων Ἔργων (ΦΕΚ 401/76) γιὰ τὴν κατασκευὴ τῆς Ἐθν. ὁδοῦ Πατρῶν — Πύργου — Ἀρχαίας Ὀλυμπίας (τμῆμα Λάππα ποταμὸς Πηνειός) καθὼς καὶ τοὺς ἐνυπόθηκους δανειστὲς καὶ τοὺς τρίτους γενικὰ διεκδικητὲς τῶν ἀκινήτων αὐτῶν, ὅτι ἡ ἀποζημίωση τῆς ἐδαφικῆς ἐπιφάνειας καὶ τῶν

ἐπικειμένων της, ὅπως περιγράφονται στὸ σχετικὸ κτηματολογικὸ πίνακα καθορίστηκε μὲ τὴν ἀριθ. 241/77 ἀπόφαση τοῦ Μονομελοῦς Πρωτοδικείου Ἀμαλιάδος ἔχει παρακατατεθεῖ στὸ Γραφεῖο Παρ/κῶν Λεχαινῶν καὶ ἔχει ἐκδοθεῖ τὸ ὑπ' ἀριθ. 141191/20.7.78 γραμμάτιο συστάσεως παρακαταθήκης δρχ. (750.624).

Ἡ ἀποζημίωση θὰ ἀποδοθεῖ στὰ πρόσωπα ποὺ θὰ ἀναγνωρισθοῦν δικαιοῦχοι κατὰ τὴν νόμιμη διαδικασία.

Ἡ ἀνακοίνωση αὐτὴ νὰ δημοσιευθεῖ στὴν ἐφημερίδα τῆς Κυβερνήσεως.

Ἀθῆναι, 4 Αὐγούστου 1978

Μὲ Ἐντολὴ Ὑπουργοῦ
Ὁ Διευθυντὴς
Λ. ΒΑΦΕΙΑΔΗΣ

Ἀριθ. 2954 (6)

Περὶ ἀνακοινώσεως τῆς γενομένης παρακαταθέσεως γιὰ ἀποζημίωση λόγῳ ἀναγκαστικῆς ἀπαλλοτριώσεως κτημάτων γιὰ τὴν κατασκευὴ τῆς δασικῆς ὁδοῦ Τριανταφυλλιᾶς — Βιτσίου Ν. Φλωρίνης.

Ο ΝΟΜΑΡΧΗΣ ΦΛΩΡΙΝΗΣ

Ἔχοντας ὑπόψη τὶς διατάξεις τῶν ἄρθρων 7 καὶ 8 τοῦ Ν.Δ. 797/1971 «περὶ ἀναγκαστικῶν ἀπαλλοτριώσεων», γνωστοποιοῦμε σὲ ὅσους ἔχουν ἢ διεκδικοῦν δικαίωμα κυριότητας στὰ κτήματα ποὺ ἀπαλλοτριώθηκαν ἀναγκαστικὰ μὲ τὴ Γ. 1986/5940/2.10.1975 κοινὴ ἀπόφαση τῶν Ὑπουργῶν Οἰκονομικῶν καὶ Γεωργίας (ΦΕΚ 245/1975 τ. Δ') γιὰ τὴν κατασκευὴ τῆς δασικῆς ὁδοῦ Τριανταφυλλιᾶς—Βιτσίου Ν. Φλωρίνης, ὅπως εἰδικότερα φαίνονται στὸ σχετικὸ κτηματολογικὸ διάγραμμα μὲ κλίμακα 1 : 1000 ποὺ ἐλέγχθηκε καὶ θεωρήθηκε ἀπὸ Τοπογράφο Μηχανικὸ καὶ τὴν Προϊσταμένη τῆς Δ/νσεως Τεχνικῶν Ὑπηρεσιῶν Φλωρίνης κατόπιν τῆς 1531/21.4.1977 ἀποφάσεως μας καὶ στὸ συνοδεύοντα αὐτὸ κτηματολογικὸ πίνακα, καθὼς καὶ τοὺς ἐνυποθήκους δανειστὲς καὶ τοὺς τρίτους γενικὰ διεκδικητὲς τῶν κτημάτων αὐτῶν ὅτι, ἡ ὁριστικὴ τιμὴ μονάδος ἀποζημιώσεως ποὺ καθορίστηκε μὲ τὴ 1292/1977 ἀπόφαση τοῦ Ἐφετείου Θεσ/νίκης καὶ ἔγινε ἀποδεκτὴ γιὰ τὸ Δημόσιο σύμφωνα μὲ τὴν 3804/22.11.1977 γνωμοδότηση τοῦ Α' Τμήματος τοῦ Νομικοῦ Συμβουλίου τοῦ Κράτους νόμιμα ἐγκριθεῖσα ἀπὸ τὸν Ὑπουργὸ Οἰκονομικῶν, ἔχει παρακατατεθεῖ στὸ Γραφεῖο Παρακαταθηκῶν Φλωρίνης καὶ ἔχει ἐκδοθεῖ τὸ 5329/3.8.1978 γραμμάτιο συστάσεως παρακαταθήκης γιὰ συνολικὸ ποσὸ (272.620) διακοσίων ἑβδομήντα δύο χιλιάδων ἑξακοσίων εἴκοσι δραχμῶν.

Ἡ ἀποζημίωση θὰ ἀποδοθεῖ στὰ πρόσωπα ποὺ ἔχουν ἀναγνωρισθεῖ ἢ θὰ ἀναγνωρισθοῦν ὡς δικαιοῦχοι σύμφωνα μὲ τὴ νόμιμη διαδικασία.

Ἡ ἀνακοίνωση αὐτὴ νὰ δημοσιευθεῖ στὴν Ἐφημερίδα τῆς Κυβερνήσεως.

Φλώρινα, 8 Αὐγούστου 1978

Ὁ Νομάρχης
ΘΕΟΔΩΡΟΣ ΑΣΠΑΣΙΔΗΣ

Ἀριθ. 5584 (7)

Περὶ εἰδοποιήσεως τῆς γενομένης παρακαταθέσεως ἀποζημιώσεως δι' ἀναγκαστικὴν ἀπαλλοτρίωσιν καὶ σύστασιν δουλείας ἐπὶ κτημάτων κειμένων εἰς περιοχὴν Κοινότητος Σίνδου, διὰ τὴν κατασκευὴν σωληνωτῶν γεωτρήτων φρεάτων καὶ τὴν ἐγκατάστασιν ὑδαταγωγοῦ τοῦ Ὀργανισμοῦ Ὑδρεύσεως Θεσσαλονίκης.

Ο ΟΡΓΑΝΙΣΜΟΣ ΥΔΡΕΥΣΕΩΣ ΘΕΣΣΑΛΟΝΙΚΗΣ

Ἔχοντες ὑπ' ὄψει, τὰ ἄρθρα 7 καὶ 8 τοῦ Ν.Δ. 797/1971 «περὶ ἀναγκαστικῶν ἀπαλλοτριώσεων», φέρομεν εἰς γνῶσιν τῶν ἐνδιαφερομένων, ἤτοι : α) τῶν κεκτημένων ἢ ἀξιούντων δικαιώματα κυριότητος ἐπὶ ἀκινήτων κειμένων εἰς τὴν περιοχὴν Κοινότητος Σίνδου, τῶν δυνάμει τῆς ὑπ' ἀριθ. 5301/11.3.75 (ΦΕΚ 64/22.3.75, Τεῦχος Δ') ἀποφάσεως τοῦ Νομάρχου Θεσσαλονίκης ἀπαλλοτριωθέντων καὶ βαρυνθέντων διὰ δουλείας διὰ τὴν ἐκτέλεσιν τεσσάρων σωληνωτῶν γεωτρήτων φρεάτων ἐν τῇ περιοχῇ ὑδροληψιῶν Σίνδου καὶ τὴν ἐγκατάστασιν ὑδαταγωγοῦ τοῦ Ὀργανισμοῦ Ὑδρεύσεως Θεσσαλονίκης. β) Τῶν τυχὸν ἐπὶ τῶν ἀκινήτων τούτων ἐγγεγραμμένων ἐνυποθήκων ἢ κατασχόντων δανειστῶν, ὅτι ἡ δυνάμει τῆς ὑπ' ἀριθ. 777/1975 ἀποφάσεως τοῦ Μονομελοῦς Πρωτοδικείου Θεσ/νίκης, καθορισθεῖσα προσωρινὴ ἀποζημίωσις διὰ τὰ ὡς ἄνω ἀκίνητα, ὡς ταῦτα εἰκονίζονται εἰς τὸ ἀπὸ Ἰανουαρίου 1975 κτηματολογικὸν διάγραμμα καὶ τὸν ἐπ' αὐτοῦ κτηματολογικὸν πίνακα τοῦ συντάξαντος πολ. μηχανικοῦ Α. Μιχαλοπούλου, δεόντως τεθεωρημένα ὑπὸ τοῦ Προϊσταμένου τοῦ Τμήματος ἐκτελέσεως ἔργων τῆς Διευθύνσεως Τεχνικῶν Ὑπηρεσιῶν Νομοῦ Θεσσαλονίκης κατετέθησαν εἰς τὸ ἐνταῦθα ὑποκατάστημα τοῦ Ταμείου Παρακαταθηκῶν καὶ Δανείων, ἐπ' ὀνόματι τῶν κατωτέρω φερομένων ἰδιοκτητῶν, ἐκδοθέντων τῶν ἔναντι ἑνὸς ἑκάστου τούτων ἀναγραφομένων γραμματίων ὡς ἀκολούθως :

1. Πέτρου Εὐαγγέλου Σπανοῦ τοῦ ὑπ' ἀριθ. 199837/1975, ἐκ δραχ. 25.265,60.
2. Ἰωάννου Εὐαγγέλου Σπανοῦ, τοῦ ὑπ' ἀριθ. 199838/1975, ἐκ δρχ. 23.400.
3. Δημητρίου Κων/νου Δημητριάδη τοῦ ὑπ' ἀριθ. 199839/1975, ἐκ δρχ. 23.400.
4. Ἀλεξάνδρου Κων/νου Σάλτα, τοῦ ὑπ' ἀριθ. 199840 1975, ἐκ δρχ. 23.400.
5. Ἀθανασίου Παναγιώτου Μανωλάκη τοῦ ὑπ' ἀριθ. 199841/1975, ἐκ δρχ. 3.420.

Ἡ παροῦσα δημοσιευθήτω διὰ τῆς Ἐφημερίδος τῆς Κυβερνήσεως.

Ἐν Θεσσαλονίκῃ τῇ 4η Αὐγούστου 1978

Ὁ Ἀναπληρωτὴς Γεν. Δ/ντοῦ
ΑΝΤ. ΟΙΚΟΝΟΜΟΥ

Ἀριθ. 5582 (8)

Περὶ εἰδοποιήσεως τῆς γενομένης παρακαταθέσεως ἀποζημιώσεως δι' ἀναγκαστικὴν ἀπαλλοτρίωσιν ἀκινήτων, κειμένων εἰς περιοχὴν Νομοῦ Πέλλης, διὰ τὴν ἐγκατάστασιν διώρυγος μεταφορᾶς ὑδάτων ἐκ τοῦ ἀρδευτικοῦ δικτύου Καρυωτίσσης εἰς τὴν κεφαλὴν τοῦ ἀρδευτικοῦ δικτύου Ἀραβησσοῦ.

Ο ΟΡΓΑΝΙΣΜΟΣ ΥΔΡΕΥΣΕΩΣ ΘΕΣΣΑΛΟΝΙΚΗΣ

Ἔχοντες ὑπ' ὄψει, τὰ ἄρθρα 7 καὶ 8 τοῦ Ν.Δ. 797/1971 «περὶ ἀναγκαστικῶν ἀπαλλοτριώσεων», φέρομεν εἰς γνῶσιν τῶν ἐνδιαφερομένων ἤτοι :

α) Τῶν κεκτημένων ἢ ἀξιούντων δικαιώματα κυριότητος ἐπὶ τῶν ἀκινήτων κειμένων εἰς τὴν περιοχὴν Νομοῦ Πέλλης τῶν δυνάμει τῆς ὑπ' ἀριθ. Δ3810/3870/4.7.78 (ΦΕΚ 239/12.7.78 τεῦχος Δ') κοινῆς ἀποφάσεως τῶν Ὑπουργῶν Οἰκονομικῶν καὶ Δημοσίων Ἔργων, ἀπαλλοτριωθέντων ὑπὲρ τοῦ Ὀργανισμοῦ Ὑδρεύσεως Θεσσαλονίκης, διὰ τὴν ἐγκατάστασιν διώρυγος μεταφορᾶς ὑδάτων ἐκ τοῦ ἀρδευτικοῦ δικτύου Καρυωτίσσης εἰς τὴν κεφαλὴν τοῦ ἀρδευτικοῦ δικτύου Ἀραβησσοῦ,

β) Τῶν τυχὸν ἐπὶ τῶν ἀκινήτων τούτων ἐγγεγραμμένων ἐνυποθήκων ἢ κατασχόντων δανειστῶν, ὅτι ἡ δυνάμει τῆς ὑπ' ἀριθ. 145/1978 ἀποφάσεως τοῦ Μονομελοῦς Πρωτοδικείου Ἐδέσσης καθορισθεῖσα προσωρινὴ ἀποζημίωσις, διὰ τὰ ὡς ἄνω ἀκίνητα, ὡς ταῦτα εἰκονίζονται εἰς τὰ ὑπὸ τοῦ τοπογράφου Ε. Παινέση, συνταγέντα κτηματολογικὰ διαγράμματα καὶ τοὺς ἀντιστοίχους κτηματολογικοὺς πίνακες, δεόντως τεθεωρημένα τὴν 24.5.1977 ὑπὸ τοῦ Προϊσταμένου Διευθύνσεως Τεχνικῶν Ὑπηρεσιῶν Νομοῦ Θεσ/νίκης κατε-

τέθησαν εἰς τὸ ἐνταῦθα ὑποκατάστημα τοῦ Ταμείου Παρακαταθηκῶν καὶ Δανείων ἐπ' ὀνόματι τῶν φερομένων ἰδιωκτιτῶν, ἐκδοθέντων τῶν ἔναντι ἑνὸς ἑκάστου ἀναγραφομένων γραμματίων, ὡς ἀκολούθως:

1. Γεωργίου Νικολάου Φράγκου, τοῦ ὑπ' ἀριθμ. 240893/1978 ἐκ δρχ. 128.400.
2. Σοφίας χηρ. Δημητρίου Βυζοβίτου, τοῦ ὑπ' ἀριθμ. 240894/1978, ἐκ δρχ. 106.800.
3. Κωνσταντίνου Γρηγ. 'Εμφιατζῆ, τοῦ ὑπ' ἀριθμ. 240895/1978, ἐκ δρχ. 65.400.
4. Γεωργίου Γρηγορίου Κουσιανίδη, τοῦ ὑπ' ἀριθμ. 240896/1978, ἐκ δρχ. 22.800..
5. Κοινότητος 'Αχλαδοχωρίου, τοῦ ὑπ' ἀριθμ. 240897/1978, ἐκ δρχ. 435.000.

'Η παροῦσα δημοσιευθήτω διὰ τῆς 'Εφημερίδος τῆς Κυβερνήσεως.

'Εν Θεσσαλονίκῃ τῇ 4 Αὐγούστου 1978

'Ο 'Αναπλ. Γενικοῦ Διευθυντοῦ
ΑΝΤ. ΟΙΚΟΝΟΜΟΥ

ΠΟΛΕΟΔΟΜΙΑ

ΑΠΟΦΑΣΕΙΣ

'Αριθ. Τ.Υ. 8435/4545 (9)

Περὶ ἀναθεωρήσεως τῶν ὁρίων τοῦ οἰκισμοῦ Νεοχωρίου Κοινότητος 'Αριστομένους Ν. Μεσσηνίας

Ο ΝΟΜΑΡΧΗΣ ΜΕΣΣΗΝΙΑΣ

῎Εχοντας ὑπόψη:

1. Τὸ ἀπὸ 17.7.1923 Ν. Δ/γμα «περὶ σχεδίων πόλεων καὶ κωμῶν καὶ συνοικισμῶν τοῦ Κράτους καὶ οἰκοδομῆς αὐτῶν.
2. Τὸ ἀπὸ 3.11.78 Ν. Δ/γμα «περὶ σχεδίων ἐν ταῖς πόλεσι ἀνεγειρομένων οἰκοδομῶν (ΦΕΚ 229 τ.Α) καὶ τὶς μεταγενέστερές του τροποποιήσεις.
3. Τὸ 194/1969 Π. Δ/γμα «περὶ τροποποιήσεως πολεοδομικῶν τινῶν διατάξεων (ΦΕΚ 103 τ.Δ.)
4. Τὴν Ε.35400/6.12.75 ἀπόφαση τοῦ 'Υπουργείου Δημ. ῎Εργων 'Υπηρεσία Οἰκισμοῦ «περὶ τοῦ τρόπου καθορισμοῦ ὁρίων οἰκισμοῦ πρὸ τοῦ 1923 στερουμένου σχεδίου ρυμοτομίας.
5. Τὴν ἀπὸ 17.12.77 ἔκθεση τῆς ἐπιτροπῆς καθορισμοῦ τῶν περιμετρικῶν ὁρίων τοῦ οἰκισμοῦ Νεοχωρίου Κοιν. 'Αριστομένους καὶ τὸ σκαρίφημα τοῦ συνοικισμοῦ τούτου μὲ τὴν ὁποία καθορίζονται τὰ ὅριά του.
6. ῞Οτι ὑπὸ τῶν μελῶν τῆς ἐπιτροπῆς προτείνεται ὁ καθορισμὸς τῶν περιμετρικῶν ὁρίων τοῦ οἰκισμοῦ Νεοχωρίου, ὅπως παρουσιάζονται στὸ τοπογραφ. σκαρίφημα θεωρημένο ἀπὸ τὴ Δ/νση Τεχ. 'Υπηρεσιῶν ἤτοι τὰ περικλειόμενα ἀπὸ τὰ σημεῖα Α, Β, Γ..... Ρ.Α.
7. Τὸ 253/2.6.78 ἔγγραφο τοῦ Προέδρου τῆς Κοινότητος 'Αριστομένους μὲ τὸ ὁποῖο μᾶς ἀναφέρει ὅτι δὲν ὑποβλήθηκαν ἐνστάσεις.
8. Τὴ Ν6/26.6.78 (θέμα 2ον) σύμφωνη γνωμοδότηση τοῦ Γεν. Νομ/κοῦ Συμβουλίου Δημ. ῎Εργων -Τμ/ῆμα Νομοῦ Μεσσηνίας, μὲ τὴν ὁποία γίνονται δεκτὰ τὰ περιμετρικὰ ὅρια τοῦ οἰκισμοῦ Νεοχωρίου Κοινότητος 'Αριστομένους ὅπως καθορίσθηκαν τὰ ὅρια ἀπὸ τὴν ἐπιτροπὴ μὲ τὴν ἀπὸ 17.12.77 ἔκθεσή της, ἀποφασίζουμε:

Κυρώνουμε τὴν ἀπὸ 17.12.77 ἔκθεση καὶ διάγραμμα τῆς ἐπιτροπῆς μὲ τὸ ὁποῖα καθορίσθηκαν τὰ περιμετρικὰ ὅρια τοῦ ἐν θέματι οἰκισμοῦ.

'Η ἀπόφαση αὐτὴ νὰ δημοσιευθεῖ στὴν 'Εφημερίδα τῆς Κυβερνήσεως

Καλαμάτα, 3 Αὐγούστου 1978

'Ο Νομάρχης
ΚΥΡ. ΣΤΕΦΑΝΑΚΟΣ

ΕΚΘΕΣΗ

Καθορισμοῦ ὁρίων οἰκισμοῦ Νεοχωρίου 'Αριστομένους

'Η 'Επιτροπὴ ποὺ συγκροτήθηκε μὲ τὴν 10809/6928/29.10.77 ἀπόφαση τοῦ Νομάρχη Μεσσηνίας ἀπὸ τοὺς 1) Νικ. Βασιλάκη 2) Σοφία Μοσχολέα 3) Πρόεδρο Κοινότητος Νεοχωρίου 'Αριστομένους πῆγε σήμερα στὶς 16.12.77 στὴ περιοχὴ αὐτὴ καὶ ἀφοῦ ἔλαβε ὑπόψη της:

1. Τὴν Ε 35400/6.12.75 ἀπόφαση τῆς 'Υπηρεσίας Οἰκισμοῦ Δ/νση Ε3/βγ τοῦ ΥΔΕ «περὶ τοῦ τρόπου καθορισμοῦ τῶν ὁρίων οἰκισμοῦ πρὸ τοῦ ἔτους 1923 στερουμένων σχεδίου ρυμοτομίας.
2. Τὸ 408/6.10.77 ἔγγραφο τῆς Κοινότητος Νεοχωρίου 'Αριστομένους γιὰ τὴν ἐπέκταση τῶν ὁρίων Νεοχωρίου.
3. Τὰ ἐνδεικτικὰ στοιχεῖα ὑπάρξεως τοῦ Οἰκισμοῦ (παλαιὰ σπίτια, ἐκκλησία, σχολεῖο) διαπιστωμένα ἀπὸ τὴν αὐτοψία ποὺ ἔγινε καὶ ἀφοῦ προσδιόρισε τὴ θέση ποὺ εἶναι τοποθετημένα ἑκατέρωθεν τῆς Κοινοτηκῆς ὁδοῦ ἀπὸ Βαλύρα-Στρέφι, ἀποφασίζει ὁμοφώνως:

Καθορίζει τὰ ὅρια τοῦ οἰκισμοῦ Νεοχωρίου, 'Αριστομένους προϋφισταμένου τοῦ 1923 ὅπως ἐμφανίζονται στὸ σχεδιάγραμμα ποὺ ὁρίζονται ἀπὸ τὰ σημεῖα Α.... Ρ κ' Α καὶ τοῦ ὁποίου οἱ κορυφὲς ταυτίζονται μὲ τὶς οἰκίες τῶν κατωτέρω ἰδιοκτησιῶν ὅπως τὶς δίχνει τὸ διάγραμμα ἀρισθησμένες.

Α. Σωτ. Σωτηρόπουλος
Β. Χαρ. Στασινάκης
Γ. Σωτ. Γρηγορόπουλος
Δ. Μιχ. Δημητρακόπουλος
Ε. Στ. Μηλιώνης
Ζ. Χρ. Μηλιώνης
Η. Φωτ. Μαχαίρας
Θ. 'Ανδρ. Γρηγορόπουλος
Ι. 'Αναστ. Στασινόπουλος
Κ. Σταῦρ. Στασινόπουλος
Λ. Παν. Τσιμπιδάρος
Μ. 'Αλεξ. 'Αθανασόπουλος
Ν. Γεώργ. Λυμπερόπουλος
Ξ. 'Ηλίας Λυμπερόπουλος
Ο. 'Απόστ. Λυμπερόπουλος
Π. Εὐστ. 'Αθανασοπούλου
Ρ. Δ. Σχολεῖο
Α. Σωτ. Σωτηρόπουλος

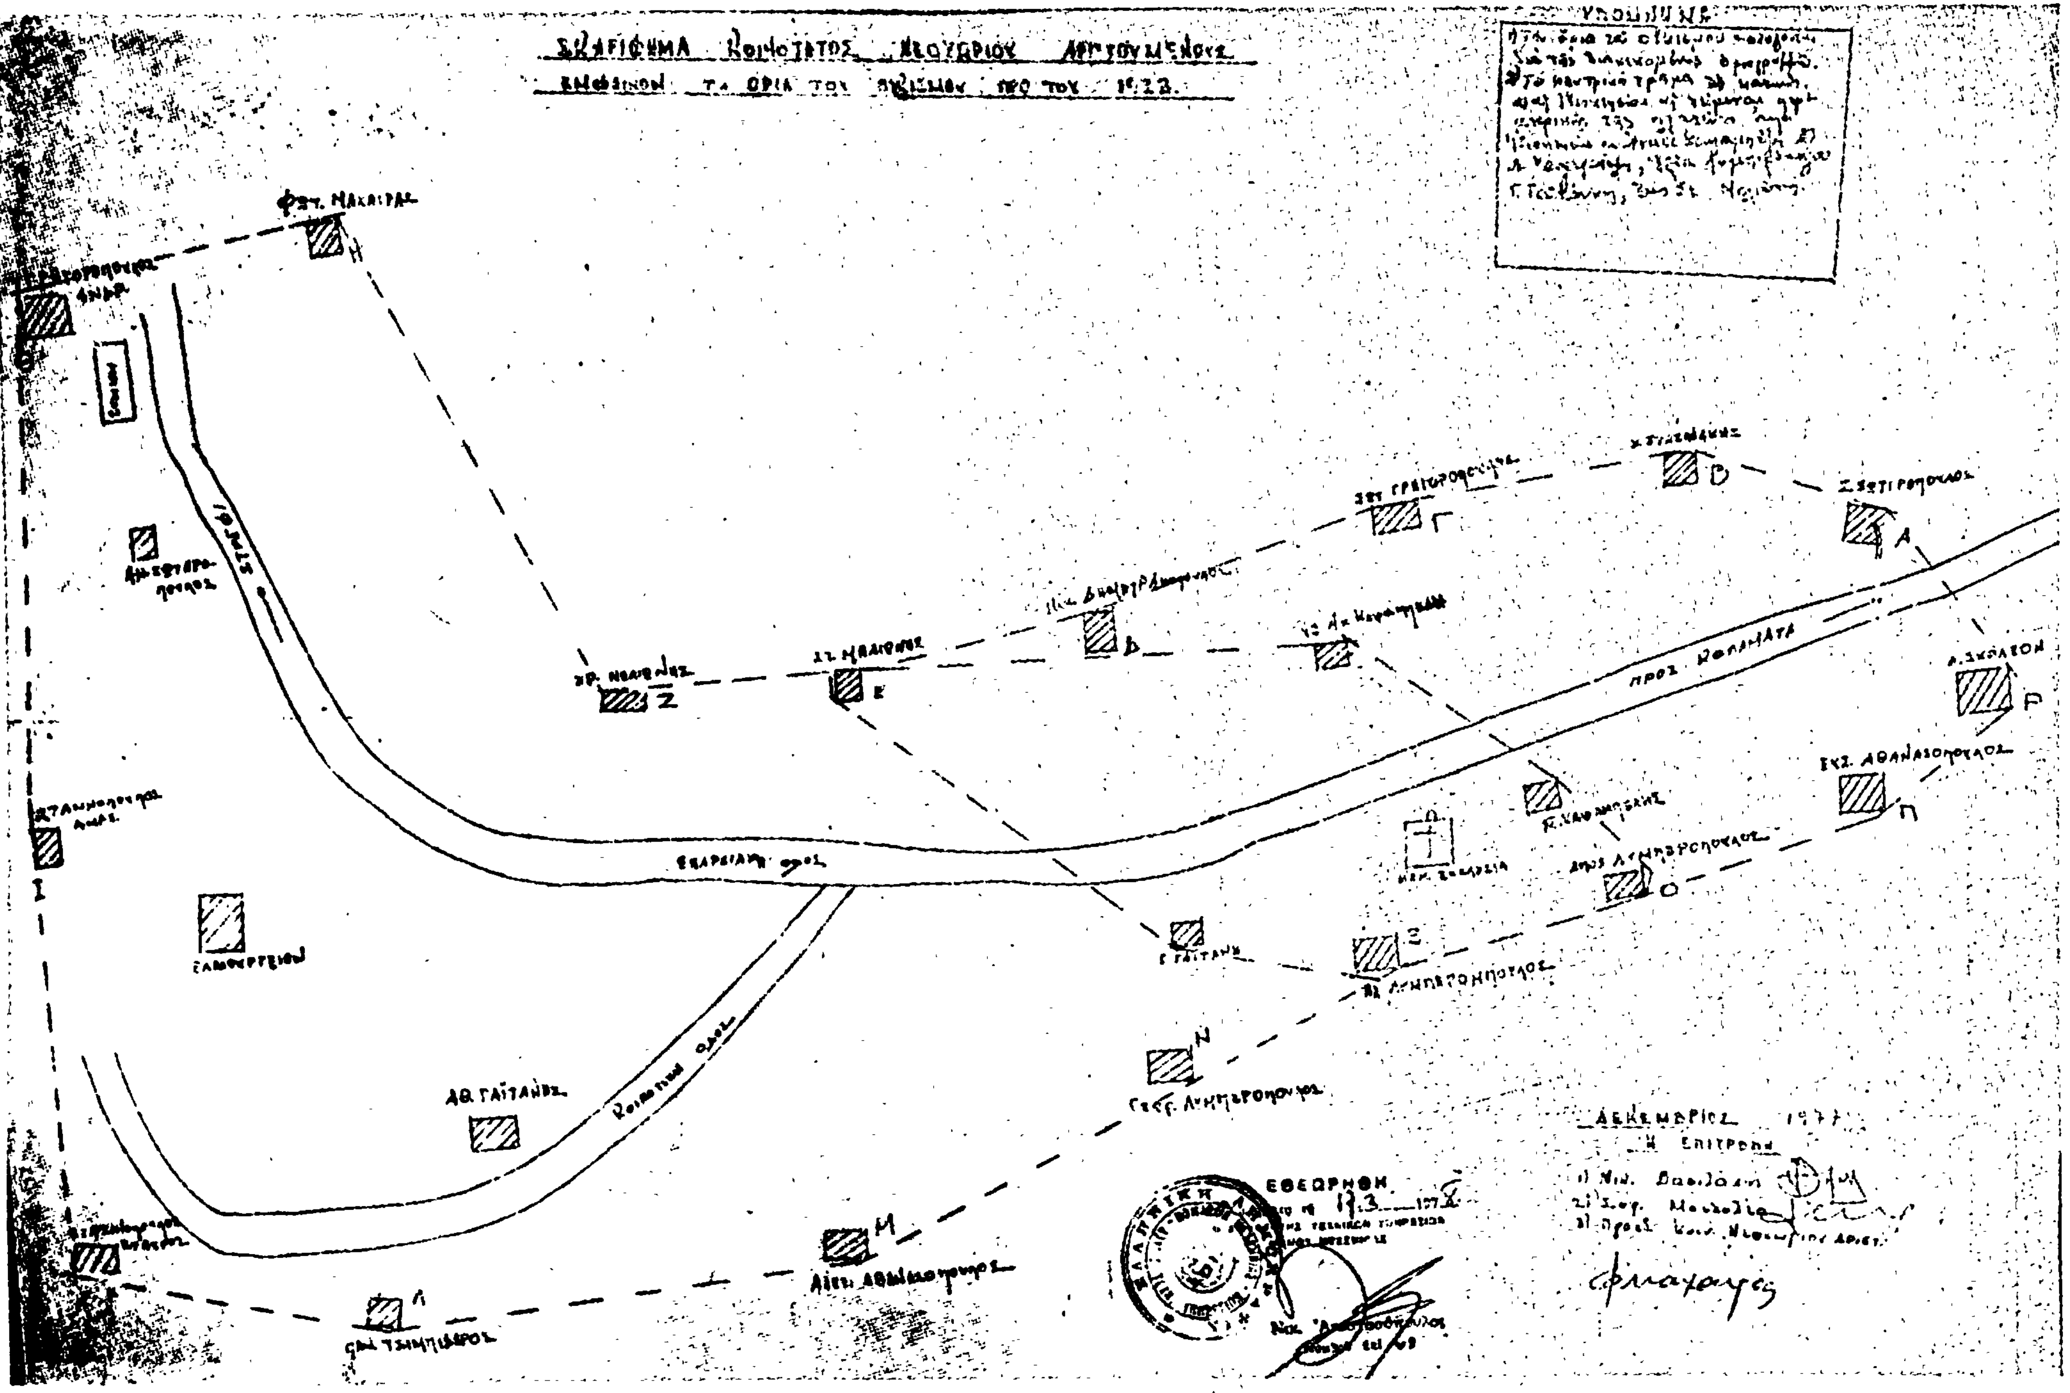
Καλαμάτα, 17 Δεκεμβρίου 1977

'Η 'Επιτροπὴ
Νικ. Βασιλάκης
Σοφία Μοσχολέα
Πρόεδρος Κοιν. Νεοχωρίου

ΘΕΩΡΗΘΗΚΕ

Καλαμάτα 13.3.1978

'Ο Δ/ντής Τεχν. 'Υπηρεσιῶν Ν. Μεσσηνίας
ΝΙΚ. ΑΝΑΣΤΑΣΟΠΟΥΛΟΣ


ΕΘΕΩΡΗΘΗ
Η ΕΠΙΤΡΟΠΗ

'Αριθ. 42358 (10)

Περὶ ἀναγνωρίσεως ἀδιεξόδου Δ'. ὁδοῦ Μαρωνείας Κομοτηνῆς ὡς προϋφισταμένης τοῦ 1923 Ν. Ροδόπης

Ο ΝΟΜΑΡΧΗΣ ΡΟΔΟΠΗΣ

Ἔχοντας ὑπόψη :

1. Τὶς διατάξεις τοῦ Ν.Δ. τῆς 17.7.1923 περὶ σχεδίων πόλεων καὶ κωμῶν
2. Τὶς διατάξεις τοῦ Β.Δ. 712/70 ὅπως τροποποιήθηκε καὶ συμπληρώθηκε μὲ τὸ 677/71 καὶ 198/72 Ν.Δ.
3. Τὴ Λ7/16-11/7.10.70 κοινὴ ἀπόφαση τῶν Ὑπουργῶν Προεδρίας Κυβερνήσεως, Ἐσωτερικῶν καὶ Δημοσίων Ἔργων περὶ διαρθρώσεως τῶν Περ/κῶν Ὑπηρεσιῶν Ὑπουργείου Δημοσίων Ἔργων.
4. Τὴν 130/2.6.1978 γνωμοδότησιν τοῦ παρ' ἡμῖν Νομαρχιακοῦ Συμβουλίου Δ.Ε. Τμήματος Νομοῦ Ροδόπης.
5. Τὶς διατάξεις τοῦ Ν. 3.200/55 «περὶ Διοικ/κῆς Ἀποκεντρώσεως ἐν συνδυασμῷ πρὸς τὰς τοιαύτας τοῦ ἀπὸ 28.6.55 Β. Δ/τος περὶ ἁρμοδιότητος Νομαρχῶν ἐπὶ ἀντικειμένων τινῶν ἁρμοδιότητος τοῦ Ὑπουργείου Δημοσίων Ἔργων.
6. Τὶς διατάξεις τοῦ Ν.Δ. 532/70 «περὶ συμπληρώσεως τῶν διατάξεων «περὶ Διοικητικῆς Ἀποκεντρώσεως».
7. Τὴν ἀρ. 29.5.1978 Εἰσήγηση τοῦ Προϊσταμένου τοῦ Τμήματος Πολεοδομίας καὶ Πολεοδομικῶν Ἐφαρμογῶν τῆς Δ.Τ.Υ.Ν. Ροδόπης πρὸς τὸ Νομαρχιακὸ Συμβούλιο Δ.Ε.
8. Τὸ τοπογραφικὸ διάγραμμα τῆς Ἀρχ/νος Μηχ/κοῦ Α. Πασοπούλου καὶ τὰ συμβόλαια τῶν Συμβολαιογράφων Κομοτηνῆς :

α) Τ. Τριανταφυλλίδη μὲ ἀριθμὸ 3688/8.8.1972,
β) Λ. Βαγδαλῆ μὲ ἀριθμὸ 2062/29.9.1954 καὶ
γ) Π. Κυριακοπούλου μὲ ἀριθμὸ 37680/12.4.1932 ἀπὸ τὰ ὁποῖα προκύπτει ὅτι ἀπὸ τὴν ἀδιέξοδο Δ'. τῆς ὁδοῦ Μαρωνείας Κομοτηνῆς, αὐλίζοντο ἰδιοκτησίες ἀπὸ τὸ ἔτος 1910. Τὰ ἀνωτέρω στοιχεῖα βρίσκονται στὸν φάκελλο ἀναγνωρίσεως οἰκοπέδων Σ. Τσιμπουργκένη καὶ Μ. Χαραλαμπίδη ὡς οἰκοδομησίμων.

9. Τὴν ὑπ' ἀριθμ. 478/31.5.1978 ἔνορκο βεβαίωση τοῦ Εἰρηνοδικείου Κομοτηνῆς.

Ἐπειδὴ κατὰ τὴν πάγια Νομολογία τοῦ ΣΤΕ2 στὰ ἀκίνητα ποὺ ἔχουν πρόσωπο σὲ δρόμους ποὺ σχηματίσθηκαν πρὸ τῆς ἰσχύος τοῦ Δ/τος τῆς 4.1.1924, ἐφαρμόζονται οἱ διατάξεις ποὺ ἰσχύουν καὶ στοὺς ἐγκεκριμένους ἀπὸ τὸ ρυμοτομικὸ σχέδιο δρόμους, ἀποφασίζουμε :

Ἀναγνωρίζουμε τὴν ἀδιέξοδο Δ'. τῆς ὁδοῦ Μαρωνείας Κομοτηνῆς, ὡς προϋφισταμένην τῆς 1.6.1924 καὶ ὅπως φαίνεται στὸ τοπογραφικὸ διάγραμμα ὑπὸ κλίμακα 1 : 500 ποὺ εἶναι θεωρημένο ἀπὸ τὴ Δ/νση Τεχνικῶν Ὑπηρεσιῶν Ν. Ροδόπης.

Ἡ ἀπόφαση αὐτὴ μαζὶ μὲ τὸ τοπογραφικὸ διάγραμμα νὰ δημοσιευθοῦν στὴν Ἐφημερίδα τῆς Κυβερνήσεως

Κομοτηνή, 13 Ἰουλίου 1978

Ὁ Νομάρχης
κ.ἀ.α.
ΝΙΚ. ΓΙΑΠΙΤΖΑΚΗΣ

ΕΘΕΩΡΗΘΗ
Κομοτηνή 12.7.1977
'Ο Προϊστάμενος Τμήματος
Πολεοδομίας και Πολεοδομικών Έργασιών
ΒΑΣΙΛΗΣ ΒΑΜΒΑΚΟΠΟΥΛΟΣ
'Αρχιτέκτων με 4ο Β.

ΚΟΜΟΤΗΝΗ ΙΟΥΛΙΟΣ 1978
Η ΣΥΝΤΑΞΑΣΑ
ΠΑΣΣΟΠΟΥΛΟΥ ΑΛΕΞΑΝΔΡΑ
ΑΡΧΙΤΕΚΤΩΝ ΜΗΧΑΝΙΚΟΣ
ΜΕΛΟΣ Τ.Ε.Ε. ΑΡ. ΜΗΤΡΩΟΥ
ΒΑΣ. ΓΕΩΡΓΙΟΥ 11 ΤΗΛ. 23030
ΚΟΜΟΤΗΝΗ

Ο.Τ. 255

ΕΘΕΩΡΗΘΗ
Έν Κομοτηνῇ τῇ 13.7.1978
Έντολῇ Νομάρχου
Ο
Διντής Τεχνικών Υπηρεσιών
ΓΕΩΡΓΙΟΣ ΧΑΤΖΟΠΟΥΛΟΣ
ΝΟΜΙΚΟΣ επί 3ω βαθ.



ΑΔΙΕΞΟΔΟΣ Δ'

ΟΔΟΣ ΜΑΡΩΝΕΙΑΣ

Ο.Τ. 260

Ο.Τ. 262

Ο.Τ. 261

ΤΟΠΟΓΡΑΦΙΚΟΝ ΔΙΑΓΡΑΜΜΑ ΑΔΙΕΞΟΔΟΥ Δ' ΟΔΟΥ ΜΑΡΩΝΕΙΑΣ ΣΤΗΝ ΚΟΜΟΤΗΝΗ

ΚΛΙΜΑΞ 1:500

... της υπ' αριθ. ΑΣ 3584/13.7.1978 ... Νομάρχη Ροδόπης

ΑΝΑΚΟΙΝΩΣΕΙΣ

(11)

Περὶ εἰδοποιήσεως τῆς γενομένης παρακαταθέσεως ἀποζημιώσεως λόγῳ προσκυρώσεως ἀκινήτου ἐν Ρεθύμνῳ.

Διὰ τῆς ὑπ' ἀριθ. 1/1974 πράξεως ἀνασυντάξεως τῆς ὑπ' ἀριθ. 6/1973 πράξεως ἀναλογισμοῦ τοῦ Πολεοδομικοῦ Γραφείου Ρεθύμνης, κυρωθείσης διὰ τῆς ὑπ' ἀριθ. 58479/10.8.1974 ἀποφάσεως τοῦ Νομάρχου Ρεθύμνης, καθωρίσθησαν τὰ προσκυρούμενα καὶ ρυμοτομούμενα τμήματα οἰκοπέδων κειμένων ἐπὶ ἀδιανοίκτου ὁδοῦ μεταξὺ τῶν Ο.Τ. 77 καὶ 69 τῆς πόλεως Ρεθύμνης, ὡς καὶ τὰ τμήματα, διὰ τὰ ὁποῖα ὀφείλει ἀποζημίωσιν ἕκαστος τῶν ὁμόρων ἰδιοκτητῶν καὶ ὁ Δῆμος Ρεθύμνης. Τὸ Μονομελὲς Πρωτοδικεῖον Ρεθύμνης ἐξ ἄλλου διὰ τῆς ὑπ' ἀριθμὸν 143/76 ἀποφάσεώς του καθώρισε προσωρινὴν τιμὴν μονάδος ἀποζημιώσεως διὰ τὰ ὡς ἄνω προσκυρούμενα ἢ ρυμοτομούμενα τμήματα τὸ ποσὸν τῶν δραχμῶν 3.800 κατὰ τετραγωνικὸν μέτρον.

Βάσει τῶν ἀνωτέρω πράξεων καὶ ἀποφάσεων ὁ Μιχαὴλ Σπυρίδωνος Παπαδάκης, κάτοικος Ρεθύμνης (ὁδὸς Κ. Γιαμπουδάκη 1), βαρυνόμενος διὰ τῶν ὑπὸ τῶν ἀνωτέρω πράξεων καθοριζομένων ἀποζημιώσεων διὰ τὰ ὑπὲρ αὐτοῦ προσκυρούμενα ἢ δαπάναις αὐτοῦ ρυμοτομούμενα τμήματα, κατέθεσεν εἰς τὸ ἐν Ρεθύμνῳ γραφεῖον τοῦ Ταμείου Παρακαταθηκῶν καὶ Δανείων ὑπὲρ τοῦ Ἑλληνικοῦ Δημοσίου λόγῳ προσκυρώσεως τοῦ ὑπὸ στοιχεῖα (ἀριθμοὺς) 1—2—3—4—1 οἰκοπέδου ἐκτάσεως 36,80 $μ^2$, τὸ ποσὸν τῶν δραχμῶν ἑκατὸν τριάκοντα ἐννέα χιλιάδων ὀκτακοσίων τεσσαράκοντα (139.849), ἐκδοθέντος τοῦ ὑπ' ἀριθμὸν 6702 τῆς 9.8.1978 γραμματίου τοῦ ἐν Ρεθύμνῳ γραφείου τοῦ Ταμείου Παρακαταθηκῶν καὶ Δανείων.

Ρέθυμνον, 9 Αὐγούστου 1978

Ὁ καταθέσας

ΜΙΧΑΗΛ ΣΠΥΡ. ΠΑΠΑΔΑΚΗΣ

('Αριθ. τριπλ. 48055 Ταμ. 'Ελευθ. 'Επαγγ. 'Αθηνῶν τῆς 22.8.1978).

(12)

Περὶ εἰδοποιήσεως τῆς γενομένης παρακαταθέσεως ἀποζημιώσεως λόγῳ προσκυρώσεως τμήματος οἰκοπέδου ἐν Ἀμαρουσίῳ.

Ἡ Ὁμόρρυθμος Ἑταιρεία «Π. Λυμπερόπουλος, Δ. Γιόκαρης Ο.Ε.», ἑδρεύουσα ἐν Ἀθήναις ὁδὸς Θεμιστοκλέους ἀριθμ. 90 καὶ οἱ Παναγιώτης Γρηγορίου, Γεώργιος Γρηγορίου, Γρηγορία Γρηγορίου κάτοικοι Ἀθηνῶν ὁδὸς Ἁρμονίας ἀριθμ. 19 κατέθεσαν ὑπὲρ τοῦ Ἑλληνικοῦ Δημοσίου εἰς τὸ Ταμεῖον Παρακαταθηκῶν καὶ Δανείων, δυνάμει τοῦ ὑπ' ἀριθ. 501292/27.7.1978 γραμματίου συστάσεως παρακαταθήκης τούτου (Κεντρικὴ Ὑπηρεσία Ἀθηνῶν) ποσὸν δραχμῶν ἑκατὸν τεσσάρων χιλιάδων ὀκτακοσίων (104.800) διὰ προσωρινὴν ἀποζημίωσιν καθορισθεῖσαν διὰ τῆς ὑπ' ἀριθμ. 219/78 ἀποφάσεως τοῦ Μονομελοῦς Πρωτοδικείου Ἀθηνῶν (Τμῆμα Ἀπαλλοτριώσεων) καὶ ἀφορῶσαν ἀπαλλοτριωθεῖσαν ἔκτασιν ἐκ 52,40Μ2 τοῦ καθ' οὗ ἡ προσκύρωσις Ἑλληνικοῦ Δημοσίου, φερομένου ἰδιοκτήτου ταύτης, κειμένην εἰς περιοχὴν Τσαβρίνα τοῦ Δήμου Ἀμαρουσίου περικλειομένην ὑπὸ τῶν ὁδῶν Κίμωνος καὶ Νερατζιωτίσσης, Ο.Τ. 162, καὶ ἐμφαινομένην ὑπὸ τὰ στοιχεῖα (1, 2, 3, 4, 5, 1) εἰς τὸ ἀπὸ 10.1.1977 τοπογραφικὸν διάγραμμα τῆς τεχνικῆς ὑπαλλήλου Ἀγγελικῆς Τουλουμτζῆ, τὸ συνοδεῦον τὴν ὑπ' ἀριθμ. 6/77 πρᾶξιν ἀναλογισμοῦ Π.Γ. Διαμερίσματος Ἀνατολικῆς Ἀττικῆς κυρωθεῖσαν καὶ διορθωθεῖσαν διὰ τῆς ὑπ' ἀριθμ. πρωτ. 29669/2178/15.12.77 ἀποφάσεως τῆς Νομαρχίας Ἀνατολικῆς Ἀττικῆς.

Τὸ ὡς ἄνω γραμμάτιον συστάσεως παρακαταθήκης κατετέθη εἰς τὸν Συμβολαιογράφον Ἀθηνῶν Βασίλειον Καντιάνην συνταχθείσης τῆς ὑπ' ἀριθμ. 19723/2.8.78 πράξεως αὐτοῦ.

Ἡ παροῦσα δημοσιευθήτω διὰ τῆς Ἐφημερίδος τῆς Κυβερνήσεως συμφώνως τῷ ἄρθρῳ 7 τοῦ Ν.Δ. 797/1971 «περὶ ἀναγκαστικῶν ἀπαλλοτριώσεων».

Ἐν Ἀθήναις τῇ 10 Αὐγούστου 1978

Ὁ Πληρεξούσιος Δικηγόρος

ΓΕΩΡΓΙΟΣ ΓΡΗΓ. ΓΡΗΓΟΡΙΟΥ

('Αριθμὸς τριπλοτύπου Α' Ταμείου Εἰσπράξεων Ἀθηνῶν 37252/9.8.78).

(13)

Περὶ εἰδοποιήσεως τῆς γενομένης παρακαταθέσεως ἀποζημιώσεως λόγῳ προσκυρώσεως τμήματος οἰκοπέδου ἐν Ἀμαρουσίῳ.

Ἡ Ὁμόρρυθμος Ἑταιρεία «Π. Λυμπερόπουλος — Δ. Γιόκαρης Ο.Ε.», ἑδρεύουσα ἐν Ἀθή αις ὁδὸς Θεμιστοκλέους ἀριθμ. 90, κατέθεσεν ὑπὲρ τῶν Παναγιώτου Γρηγορίου, Γεωργίου Γρηγορίου καὶ Γρηγορίας Γρηγορίου εἰς τὸ Ταμεῖον Παρακαταθηκῶν καὶ Δανείων δυνάμει τοῦ ὑπ' ἀριθμὸν 501293/27.7.78 γραμματίου συστάσεως παρακαταθήκης τούτου (Κεντρικὴ Ὑπηρεσία Ἀθηνῶν) ποσὸν δραχμῶν τεσσαράκοντα τεσσάρων χιλιάδων (44.000) διὰ προσωρινὴν ἀποζημίωσιν καθορισθεῖσαν διὰ τῆς ὑπ' ἀριθμ. 219/78 ἀποφάσεως τοῦ Μονομελοῦς Πρωτοδικείου Ἀθηνῶν (Τμῆμα Ἀπαλλοτριώσεων) καὶ ἀφορῶσαν ἀπαλλοτριωθεῖσαν ἔκτασιν ἐξ 22,00Μ2 τῶν καθ' ὧν ἡ προσκύρωσις Παναγιώτου Γρηγορίου, Γεωργίου Γρηγορίου καὶ Γρηγορίας Γρηγορίου φερομένων ἰδιοκτητῶν ταύτης κειμένην εἰς περιοχὴν Τσαβρίνα τοῦ Δήμου Ἀμαρουσίου περικλειομένην ὑπὸ τῶν ὁδῶν Κίμωνος καὶ Νερατζιωτίσσης, Ο.Τ. 162 καὶ ἐμφαινομένην ὑπὸ τὰ στοιχεῖα (2, 6, 7, 3, 2) εἰς τὸ ἀπὸ 10.1.1977 τοπογραφικὸν διάγραμμα τῆς τεχνικῆς ὑπαλλήλου Ἀγγελικῆς Τουλουμτζῆ τὸ συνοδεῦον τὴν ὑπ' ἀριθμ. 6/77 πρᾶξιν ἀναλογισμοῦ Π. Γ. Διαμερίσματος Ἀνατολικῆς Ἀττικῆς κυρωθεῖσαν καὶ διορθωθεῖσαν διὰ τῆς ὑπ' ἀριθμ. πρωτ. 29669/2178/15.12.77 ἀποφάσεως τῆς Νομαρχίας Ἀνατολικῆς Ἀττικῆς.

Τὸ ὡς ἄνω γραμμάτιον συστάσεως παρακαταθήκης κατετέθη εἰς τὸν Συμβολαιογράφον Ἀθηνῶν Βασίλειον Καντιάνην δυνάμει τῆς ὑπ' ἀριθμ. 19722/2.8.78 πράξεως αὐτοῦ.

Ἡ παροῦσα δημοσιευθήτω διὰ τῆς Ἐφημερίδος τῆς Κυβερνήσεως, συμφώνως τῷ ἄρθρῳ 7 τοῦ Ν.Δ. 797/71 «περὶ ἀναγκαστικῶν ἀπαλλοτριώσεων».

Ἐν Ἀθήναις τῇ 10 Αὐγούστου 1978

Ὁ Πληρεξούσιος Δικηγόρος

ΓΕΩΡΓΙΟΣ ΓΡΗΓ. ΓΡΗΓΟΡΙΟΥ

('Αριθμὸς Τριπλοτύπου Α' Ταμείου Εἰσπράξεων Ἀθηνῶν 37251/9.8.78).

ΑΠΟ ΤΟ ΕΘΝΙΚΟ ΤΥΠΟΓΡΑΦΕΙΟ